


# LACHENDORF, KRS. CELLE BEBAUUNGSPLAN NR. 3 "MÜHLENKAMP" M 1:1000



- AUSGEARBEITET IM AUFTRAGE UND IM EINVERNEHMEN MIT DER GEMEINDE LACHENDORF...  
HANNOVER, DEN 29. JULI 1963...  
NIEDERSÄCHSISCHE HEIMSTÄTTE G.M.B.H.
- ÖFFENTLICH AUSGELEGT GEMÄSS § 2 (6) DES B.BAU-G. IN DER ZEIT VOM 1. Mai 1964  
BIS ZUM 1. Juni 1964 AUF GRUND DER BEKANNTMACHUNG VOM 23. April 1964  
GEMEINDEDIREKTOR *Münz*
- AUFGESTELLT GEMÄSS § 2 (1) DES B.BAU-G. UND ALS SATZUNG GEMÄSS § 10 DES B.BAU-G.  
UND § 6 NGO VOM RAT DER GEMEINDE BESCHLOSSEN AM 29. Juni 1964  
LACHENDORF, DEN 2.7.64  
BÜRGERMEISTER *H. Weimann* GEMEINDEDIREKTOR *Münz*
- DER LANDKREIS CELLE... HAT KEINE BEDENKEN.  
CELLE, DEN 20.7.1964  
OBERKREISDIREKTOR *v. Horn*

**Genehmigt**  
gem. § 11 d. Bundesbaugesetzes vom 23. 6. 60  
Auftrag nach Maßgabe der Genehmigungsverfügung vom heutigen Tage  
Lüneburg, den 17. Juli 1964  
Der Regierungspräsident  
Bezirk für Städtebau und Ortsplanung  
I. c. H. 4a(39) Ce 51/II  
Im Auftrage:  
*Münz*  
Verordnungs-  
-baurat

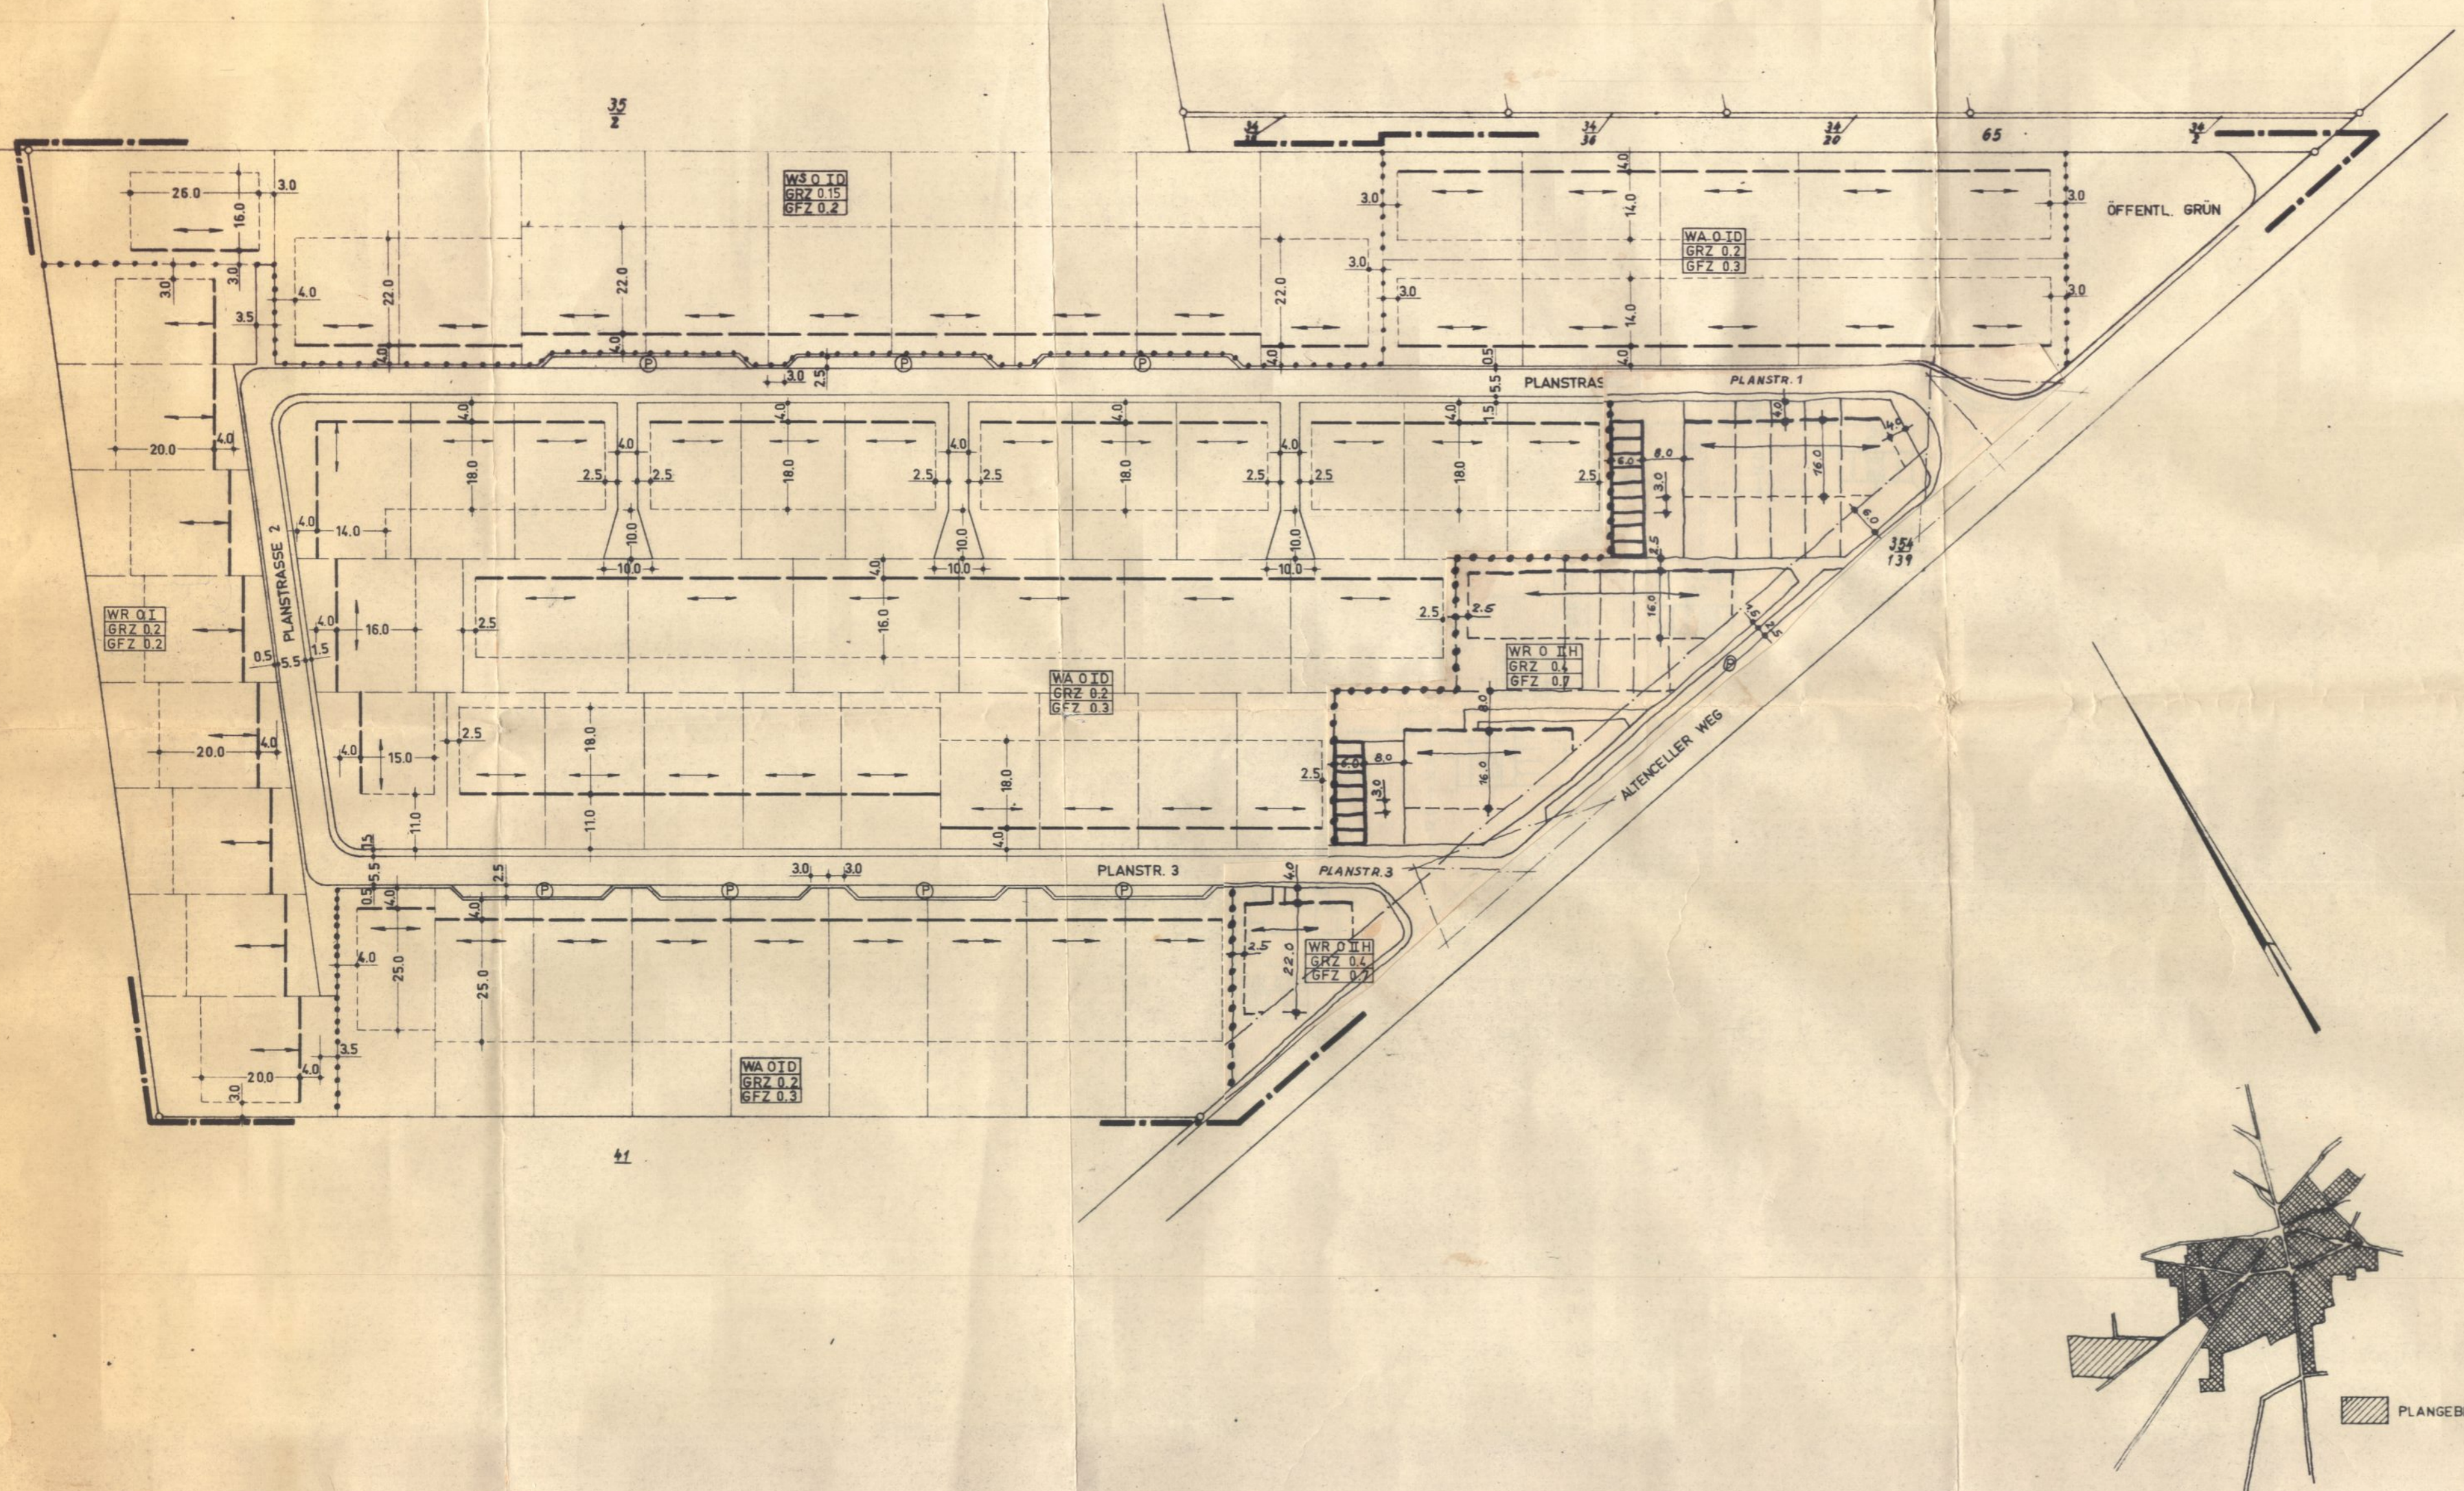


- ÖFFENTLICH AUSGELEGT GEMÄSS § 12 DES B.BAU-G. AUF GRUND DER BEKANNTMACHUNG VOM 5. Aug. 1964... MIT AUSHANG VOM 5. Aug. 1964... BIS... 20. Aug. 1964...  
Lachendorf, den 5. 8. 1964  
GEMEINDEDIREKTOR *gez. Münz*




Die vermessungstechnische Richtigkeit wird bescheinigt.  
Celle, den 29. August 1962

*Dienemann*  
Öffentl. best. Verm. Ing.

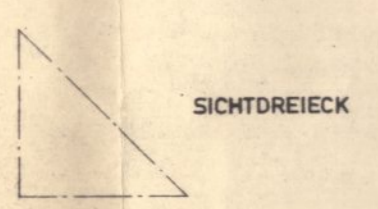

- GRENZE DES PLANUNGSBEREICHES
- ZWINGENDE BAULINIEN
- BAUGRENZEN
- BEGRENZUNG DER VERKEHRSFLÄCHEN
- GRUNDSTÜCKSGRENZEN
- FIRSTRICHTUNG
- GRENZE ZWISCHEN GEBIETEN MIT VERSCHIEDENEM MASS DER BAULICHEN NUTZUNG

- ART UND MASS DER BAULICHEN NUTZUNG:
- WR REINES WOHNGEBIET
  - WS KLEINSIEDLUNGSGEBIET
  - WA ALLGEMEINES WOHNGEBIET
  - O OFFENE BEBAUUNG
  - GRZ GRUNDFLÄCHENZAHL
  - GFZ GESCHOSSFLÄCHENZAHL
  - ID DACHGESCHOSSAUSBAU ALS AUSNAHME GEM. § 31 ABS. 1 B.BAU-G. IST MÖGLICH, WENN FÜR ALLE WOHNUNGEN ABSTELL- UND TROCKENRÄUME VORHANDEN SIND
  - II ANZAHL DER VOLLGESCHOSSE (HÖCHSTGRENZE)

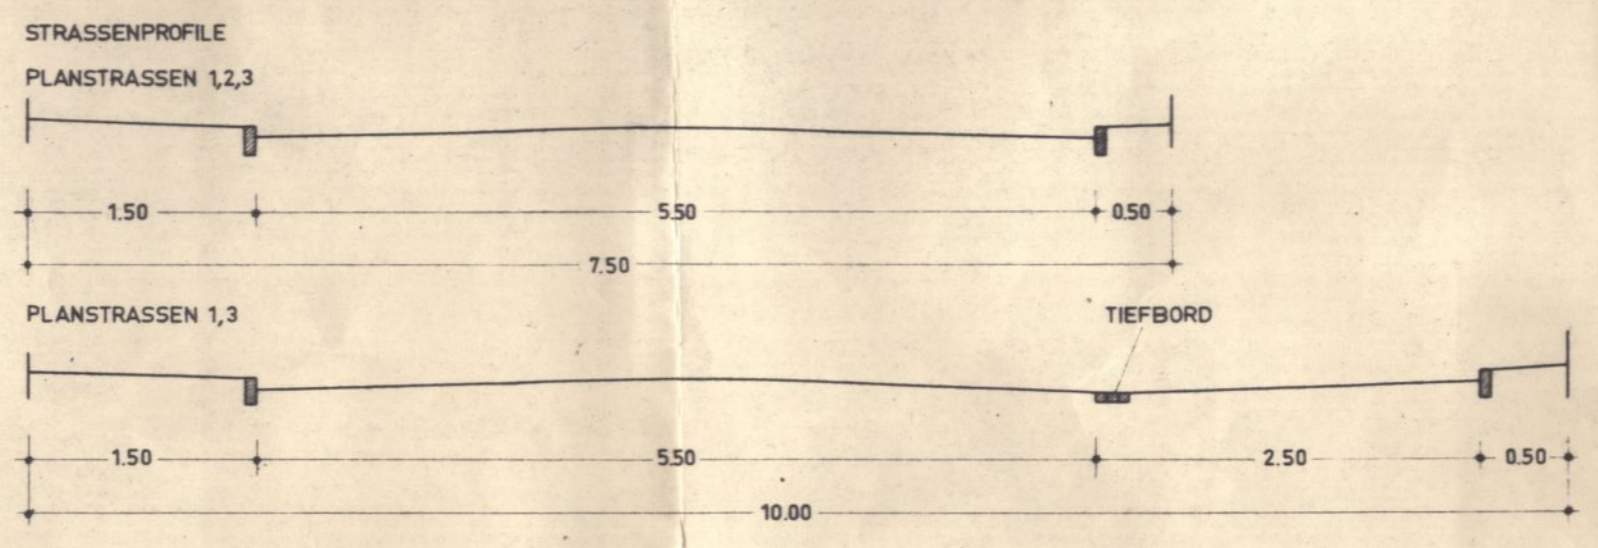

NIEDERSÄCHSISCHE HEIMSTÄTTE G. M. B. H. PLANUNGSABTEILUNG HANNOVER		
MASSSTAB 1:1000	LACHENDORF, KRS. CELLE BEBAUUNGSPLAN NR. 3	BLATT-NR.
AUSGEARBEITET <i>Münz</i>	PLAN NR. LG 5115	
PROF.:	29. JULI 1963	
STADT-NR. 134.64		
UNTERSCHR. <i>Münz</i>	GESCHAFTSLEITG.	