


LACHENDORF, KRS.CELLE
 BEBAUUNGSPLAN:
 "ALTENCCELLER WEG" Nr. 6
 M 1:1000

Fl. 6




Fl. 3

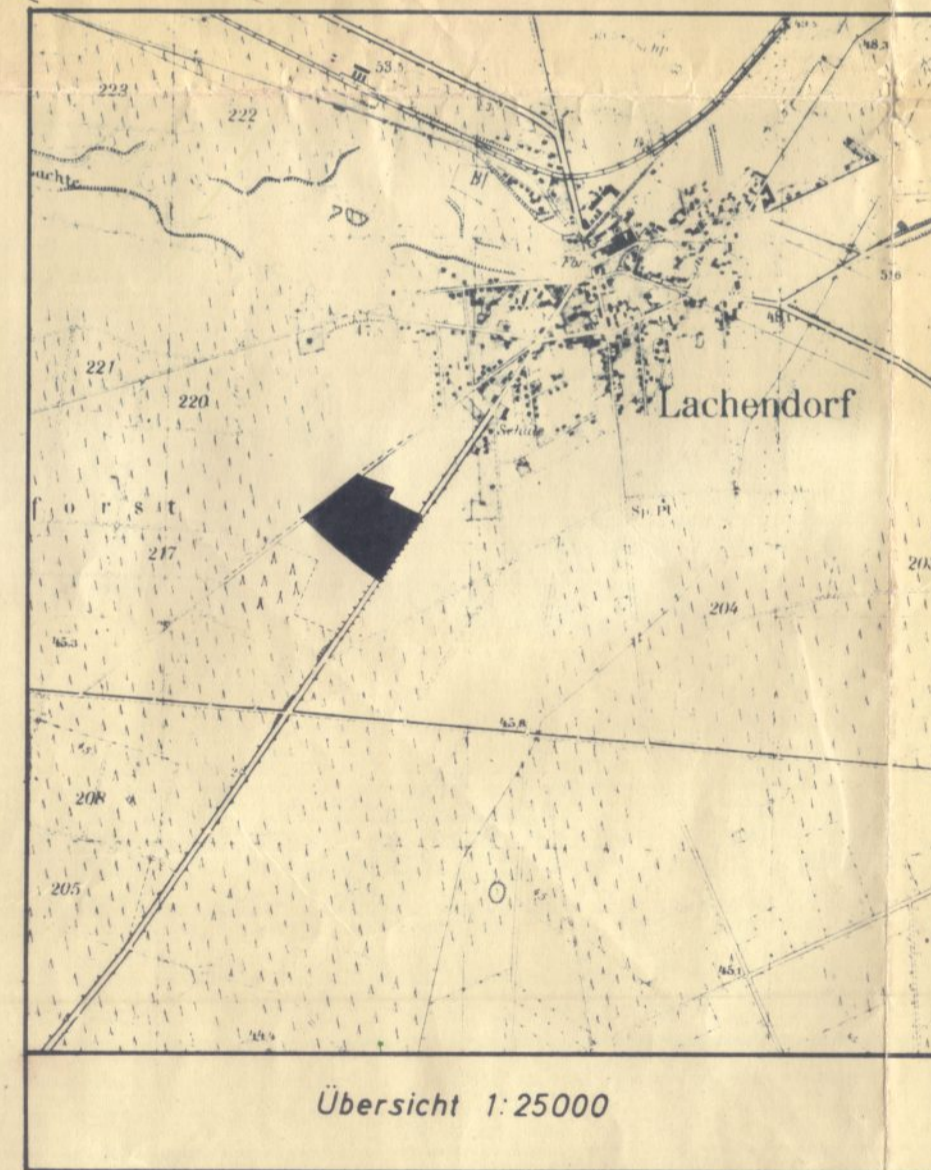

PLANZEICHENERKLÄRUNG
 GEM. PLANZEICHENVERORDNUNG VOM 19.1.1965

- ART DER BAULICHEN NUTZUNG**
 WR REINES WOHNGEBIET
- MASS DER BAULICHEN NUTZUNG**
 I ZAHL DER VOLLGESCHOSSE ALS HÖCHSTGRENZE
 GRZ GRUNDFLÄCHENZAHL
 GFZ GESCHOSSFLÄCHENZAHL
- BAUWEISE, BAUGRENZEN**
 o OFFENE BAUWEISE
 — BAUGRENZE
- VERKEHRSFLÄCHEN**
 — STRASSENBEGRÄNZUNGSLINIE
 □ ÖFFENTLICHE PARKFLÄCHEN

GRÜNFLÄCHEN

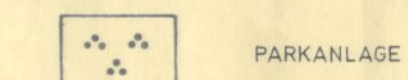

SONSTIGE DARSTELLUNGEN UND FESTSETZUNGEN

- SICHTRIECK, FREIZUHALTEN VON SICHTBEHINDERUNGEN HÖHER ALS 80cm ÜBER OK FAHRBAHN
- GRENZE DES RÄUMLICHEN GELTUNGSBEREICHES DES BEBAUUNGSPLANES
- NACHRICHTLICHE EINTRAGUNGEN
- GRENZE ZWISCHEN GEBIETEN MIT VERSCHIEDENEM MASS DER BAULICHEN NUTZUNG

1 AUSGEARBEITET VON DER NIEDERSÄCHSISCHEN HEIMSTÄTTE G.M.B.H., HANNOVER

HANNOVER, DEN 22.10.1970

NIEDERSÄCHSISCHE HEIMSTÄTTE
 G.M.B.H.

Ma. P. i. d. K. K. K.
 GEMEINDELEITER

2 DIE PLANUNTERLAGE ENTSPRICHT DEM INHALT DES LIEGENSCHAFTSKATASTERS UND WEIST DIE BAULICHEN ANLAGEN SOWIE STRASSEN, WEGE UND PLATZTE VOLLSTÄNDIG NACH (STAND VOM 1.10.68) SIE IST HINSICHTLICH DER DARSTELLUNG DER GRENZEN UND DER BAULICHEN ANLAGEN GEOMETRISCH EINWANDFREI, DIE ÜBERTRAGBARKEIT DER NEU ZU BILDENDEN GRUNDSTÜCKSGRENZEN IN DIE ÖRTLICHKEIT IST EINWANDFREI MÖGLICH

CELLE, DEN VERMESSUNGSBERAT

3 DIESER BEBAUUNGSPLAN IST GEMÄSS § 2 ABS 6 B BAU G VOM RAT DER GEMEINDE LACHENDORF AM 12.11.70 ALS ENTWURF BESCHLOSSEN WORDEN
 LACHENDORF, DEN 12.11.70

BÜRGERMEISTER GEMEINDELEITER

4 DER ENTWURF DIESES BEBAUUNGSPLANES UND DIE DAZUGEHÖRIGE BEGRÜNDUNG HABEN VOM 20.9.70 BIS 20.10.71 ÖFFENTLICH AUSGELEGEN ORT UND DAUER DER AUSLEGGUNG WURDEN AM 2.9.71 DURCH AUSHANG BEKANNT GEMACHT
 LACHENDORF, DEN 21.10.71

5 NACH PRÜFUNG DER FRISTGEMÄSS VORGEBRACHTEN ANREGUNGEN UND BEDENKEN WURDE DIESER BEBAUUNGSPLAN AM 29.10.71 VOM RAT DER GEMEINDE ALS SATZUNG BESCHLOSSEN
 LACHENDORF, DEN 29.10.71

ga. Trumann GEMEINDELEITER
 BÜRGERMEISTER

6 DIESER BEBAUUNGSPLAN WIRD GEMÄSS § 11 B BAU G GENEHMIGT
 LÜNEBURG, DEN 12.11.1972
 24-Ce 5117

Der Regierungspräsident
 im Auftrage:
 Siegel: ga. H. H. H.
 REGIERUNGSPRÄSIDENT

7 DIE MIT DER VERFÜGUNG DES REGIERUNGSPRÄSIDENTEN IN LÜNEBURG VOM 12.11.1972 ERTEILTE GENEHMIGUNG DIESES BEBAUUNGSPLANES WURDE GEMÄSS § 12 B BAU G AM 9.11.1973 DURCH AUSHANG BEKANNT GEMACHT IM AMTSBLATT FÜR DIE KRS. CELLE LACHENDORF, DEN 19.11.1973

Siegel: ga. H. H. H.
 GEMEINDELEITER

NIEDERSÄCHSISCHE HEIMSTÄTTE G.M.B.H.
 PLANUNTERLAGE HANNOVER

MASSSTAB: 1:1000
 LACHENDORF, KRS. CELLE
 BEBAUUNGSPLAN ALTENCCELLERWEG

22.10.1970
 LG 5930 A

i. d. K. K. K.