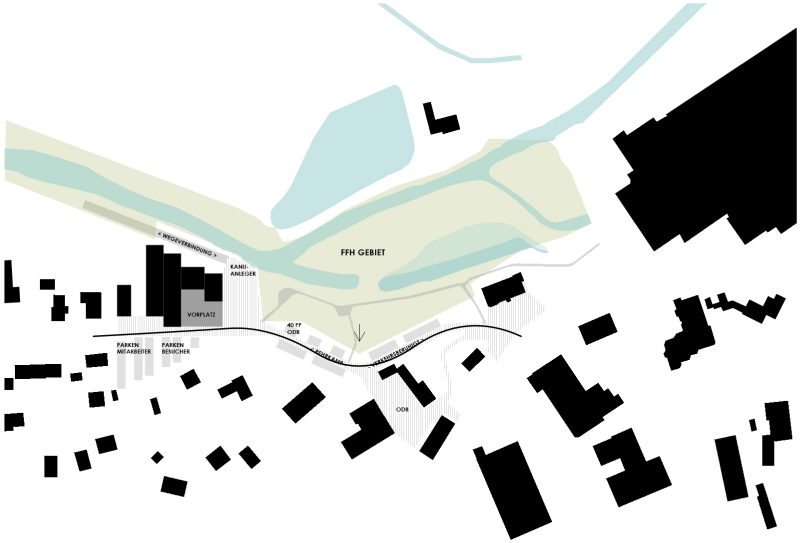

Funktionsskizze **Lachendorf**
1:1000

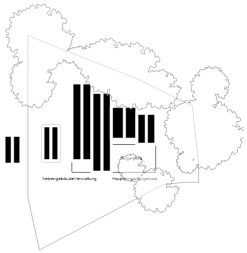

Maßstäblichkeit - Volumen und Dachform

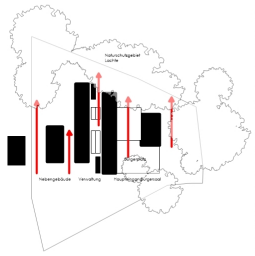

Kontextuelle Einfügung - Durchblick zur Lachte

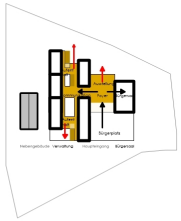

Erschliessung und Kommunikation

Funktionen

Funktionsskizzen **Leitideen**

Perspektive **Vorplatz**

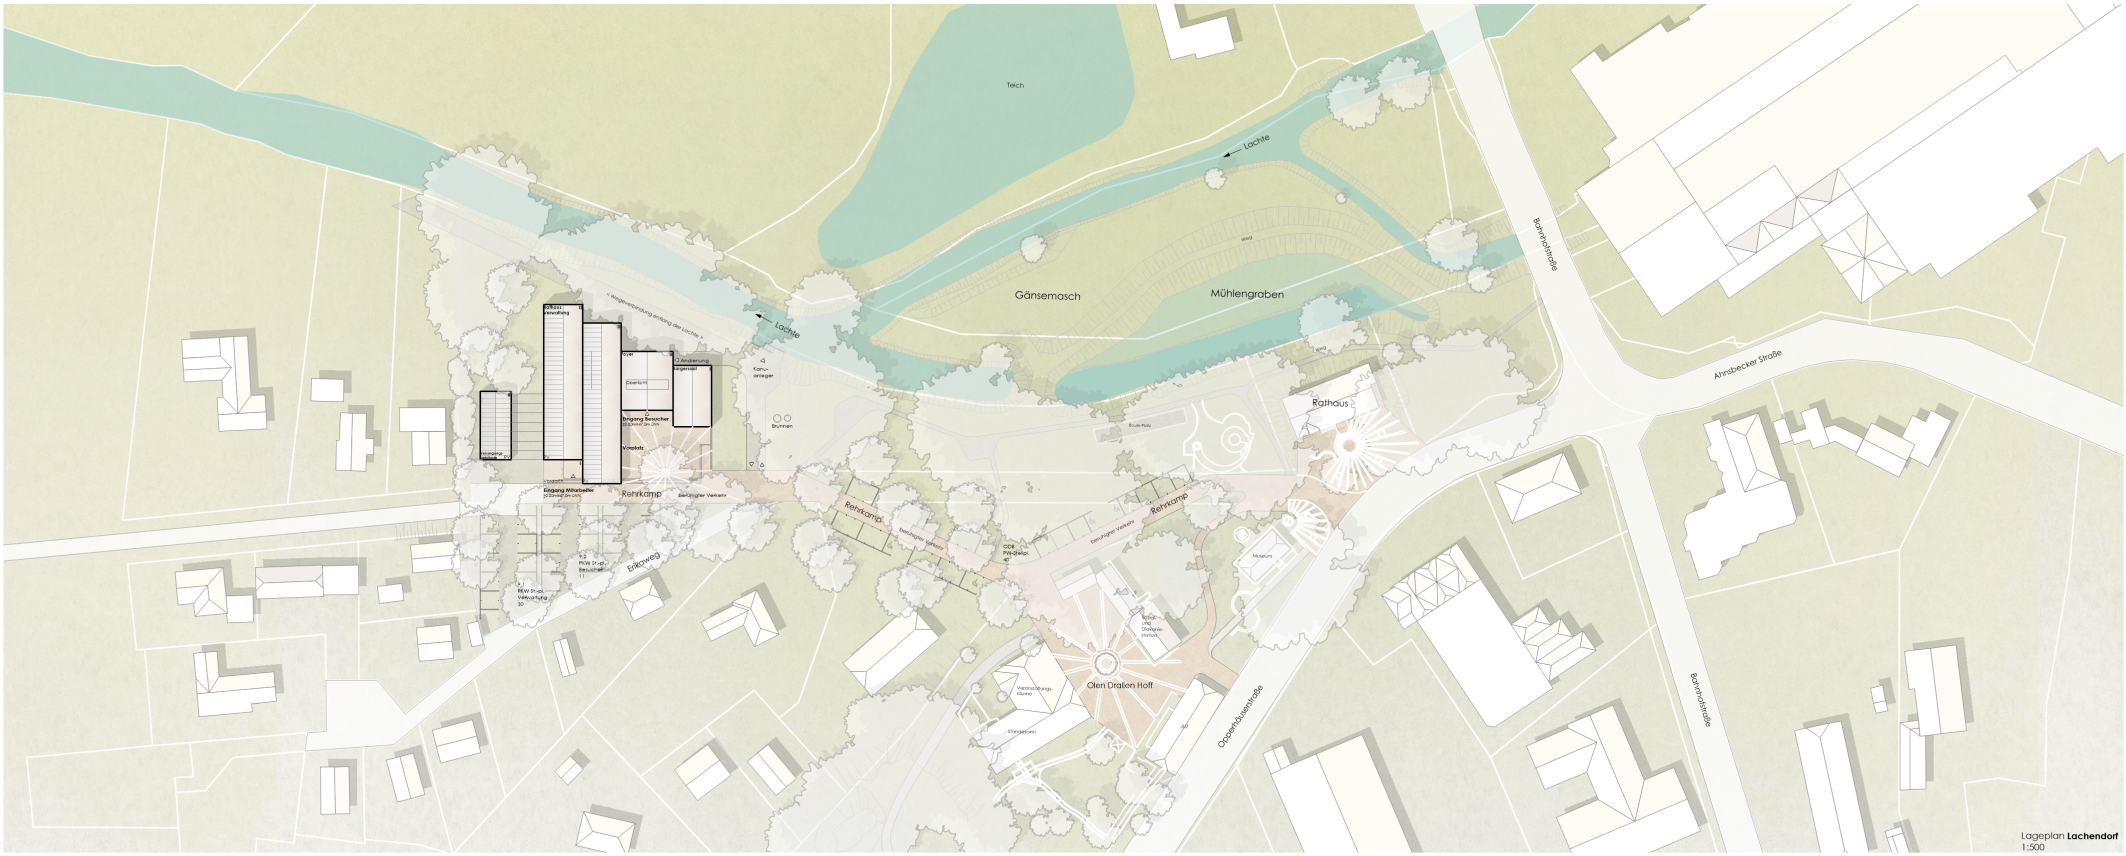

Lageplan **Lachendorf**
1:500

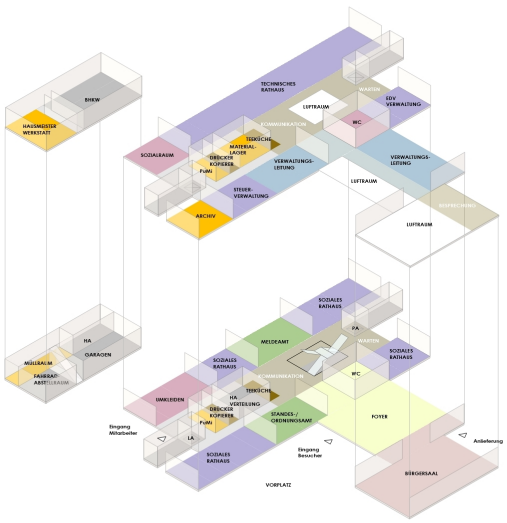

Funktionsschema **Rathaus**

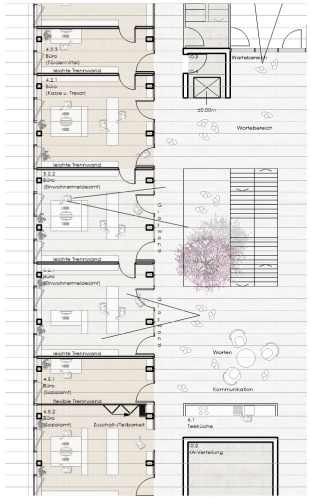

Funktionsschema **multifunktionale Büros**
1:100

Perspektive **Bürgersaal**

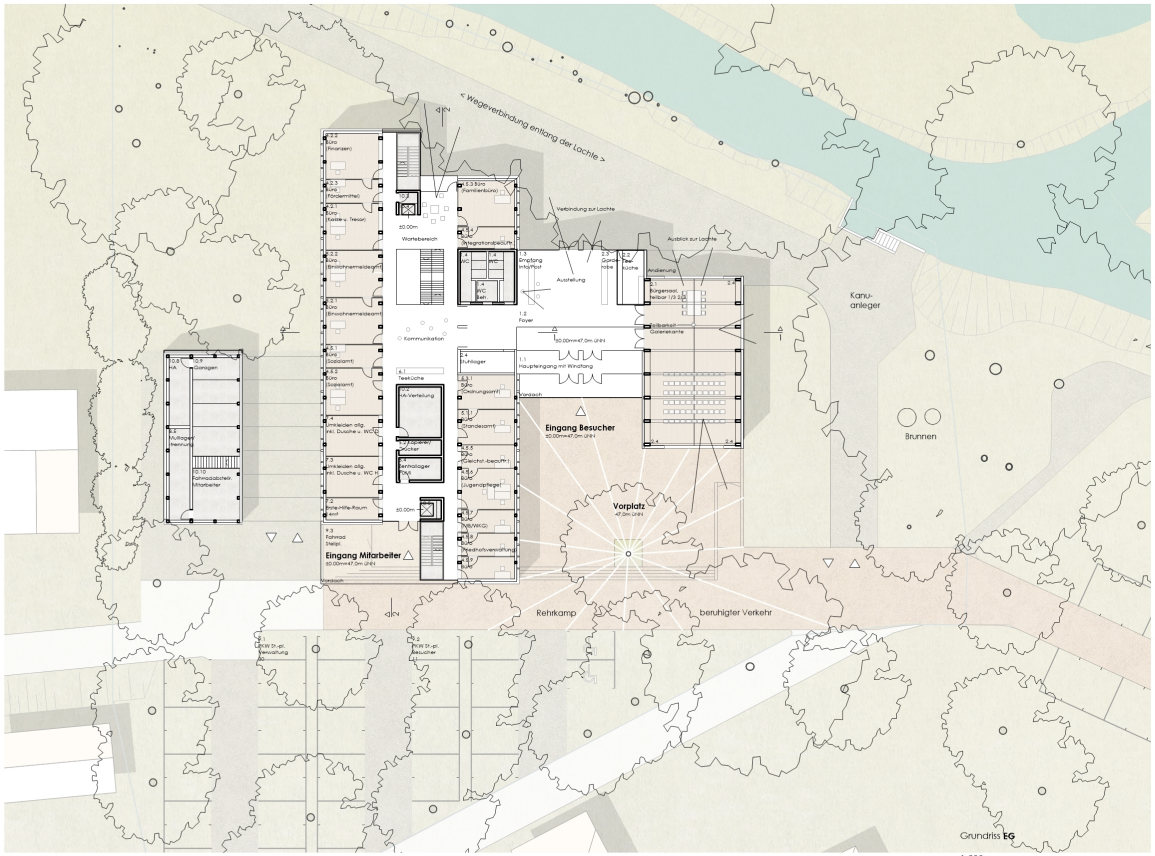

1:200

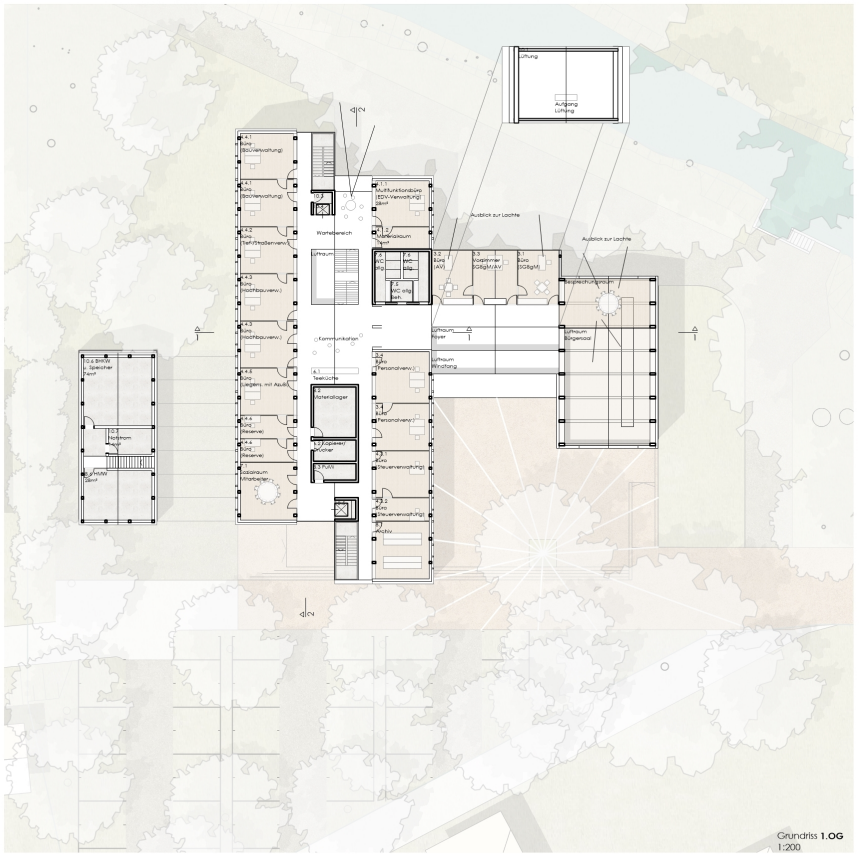

1:200

Schnitt **1**
1:200

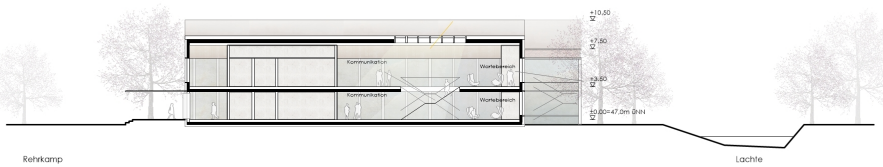

Schnitt **2**
1:200

Ansicht **Süden**
1:200

Ansicht **Westen**
1:200

Ansicht **Norden**
1:200

Ansicht **Osten**
1:200

Detail **Schnitt**
1:20

Detail **Ansicht**
1:20