

AUSGEARBEITET:  
IM AUFTRAGE UND EINVERNEHMEN MIT DER GEMEINDE  
WOHLLENRODE

BRAUNSCHWEIG, DEN 10.5.1965

DIPL.-ING. MARGRET UHDE + ACHIM UHDE  
ARCHITECTEN BRAUNSCHWEIG  
KARTENHOHE RÖHRFELD 18 - TELEFON 5243

ÖFFENTLICH AUSGELEGT:  
GEM § 2 (6) BUNDESBAUGESETZ  
IN DER ZEIT VOM 25/5 - 25/6.65  
AUF GRUND DER BEKANNTMACHUNG VOM 15/5.65  
WOHLLENRODE, DEN 25/6.65

AUFGESTELLT:  
GEM § 2 (6) BBAUG UND ALS SATZUNG  
GEM. § 10 BBAUG UND GEM. § 6 N.G.O.  
VOM RAT DER GEMEINDE BESCHLOSSEN AM 13/5.65  
WOHLLENRODE, DEN 25/6.65

GEGEBEN:  
DER LANDKREIS HAT KEINE  
BEDENKEN:  
CELLE, DEN

GENEHMIGT:


Genehmigt  
gem. § 11. d. Bundesbaugesetzes  
vom 20.6.60 mit der im Plan eingebrachten  
Lüneburg, den 28. Januar 1966 Änderung.  
Der Regierungspräsident  
Dezernat für Städtebau und Ortsplanung  
Az.: I c/H 4d(39) Ce 95/T



ÖFFENTLICH AUSGELEGT:  
MIT SATZUNGSTEXT UND BEGRÜNDUNG  
GEM. § 12 BBAUG. DIE BEKANNTMACHUNG  
ERFOLGTE VOM 3/9.66  
BIS ZUM 17/10.1966

DER BEBAUUNGSPLAN IST DAMIT  
AM 18/9.1966 RECHTSVERBINDLICH  
GEWORDEN.  
WOHLLENRODE, DEN 18/9.1966

DIPL.-ING. MARGRET UHDE + ACHIM UHDE  
ARCHITECTEN BRAUNSCHWEIG  
KARTENHOHE RÖHRFELD 18 - TELEFON 5243

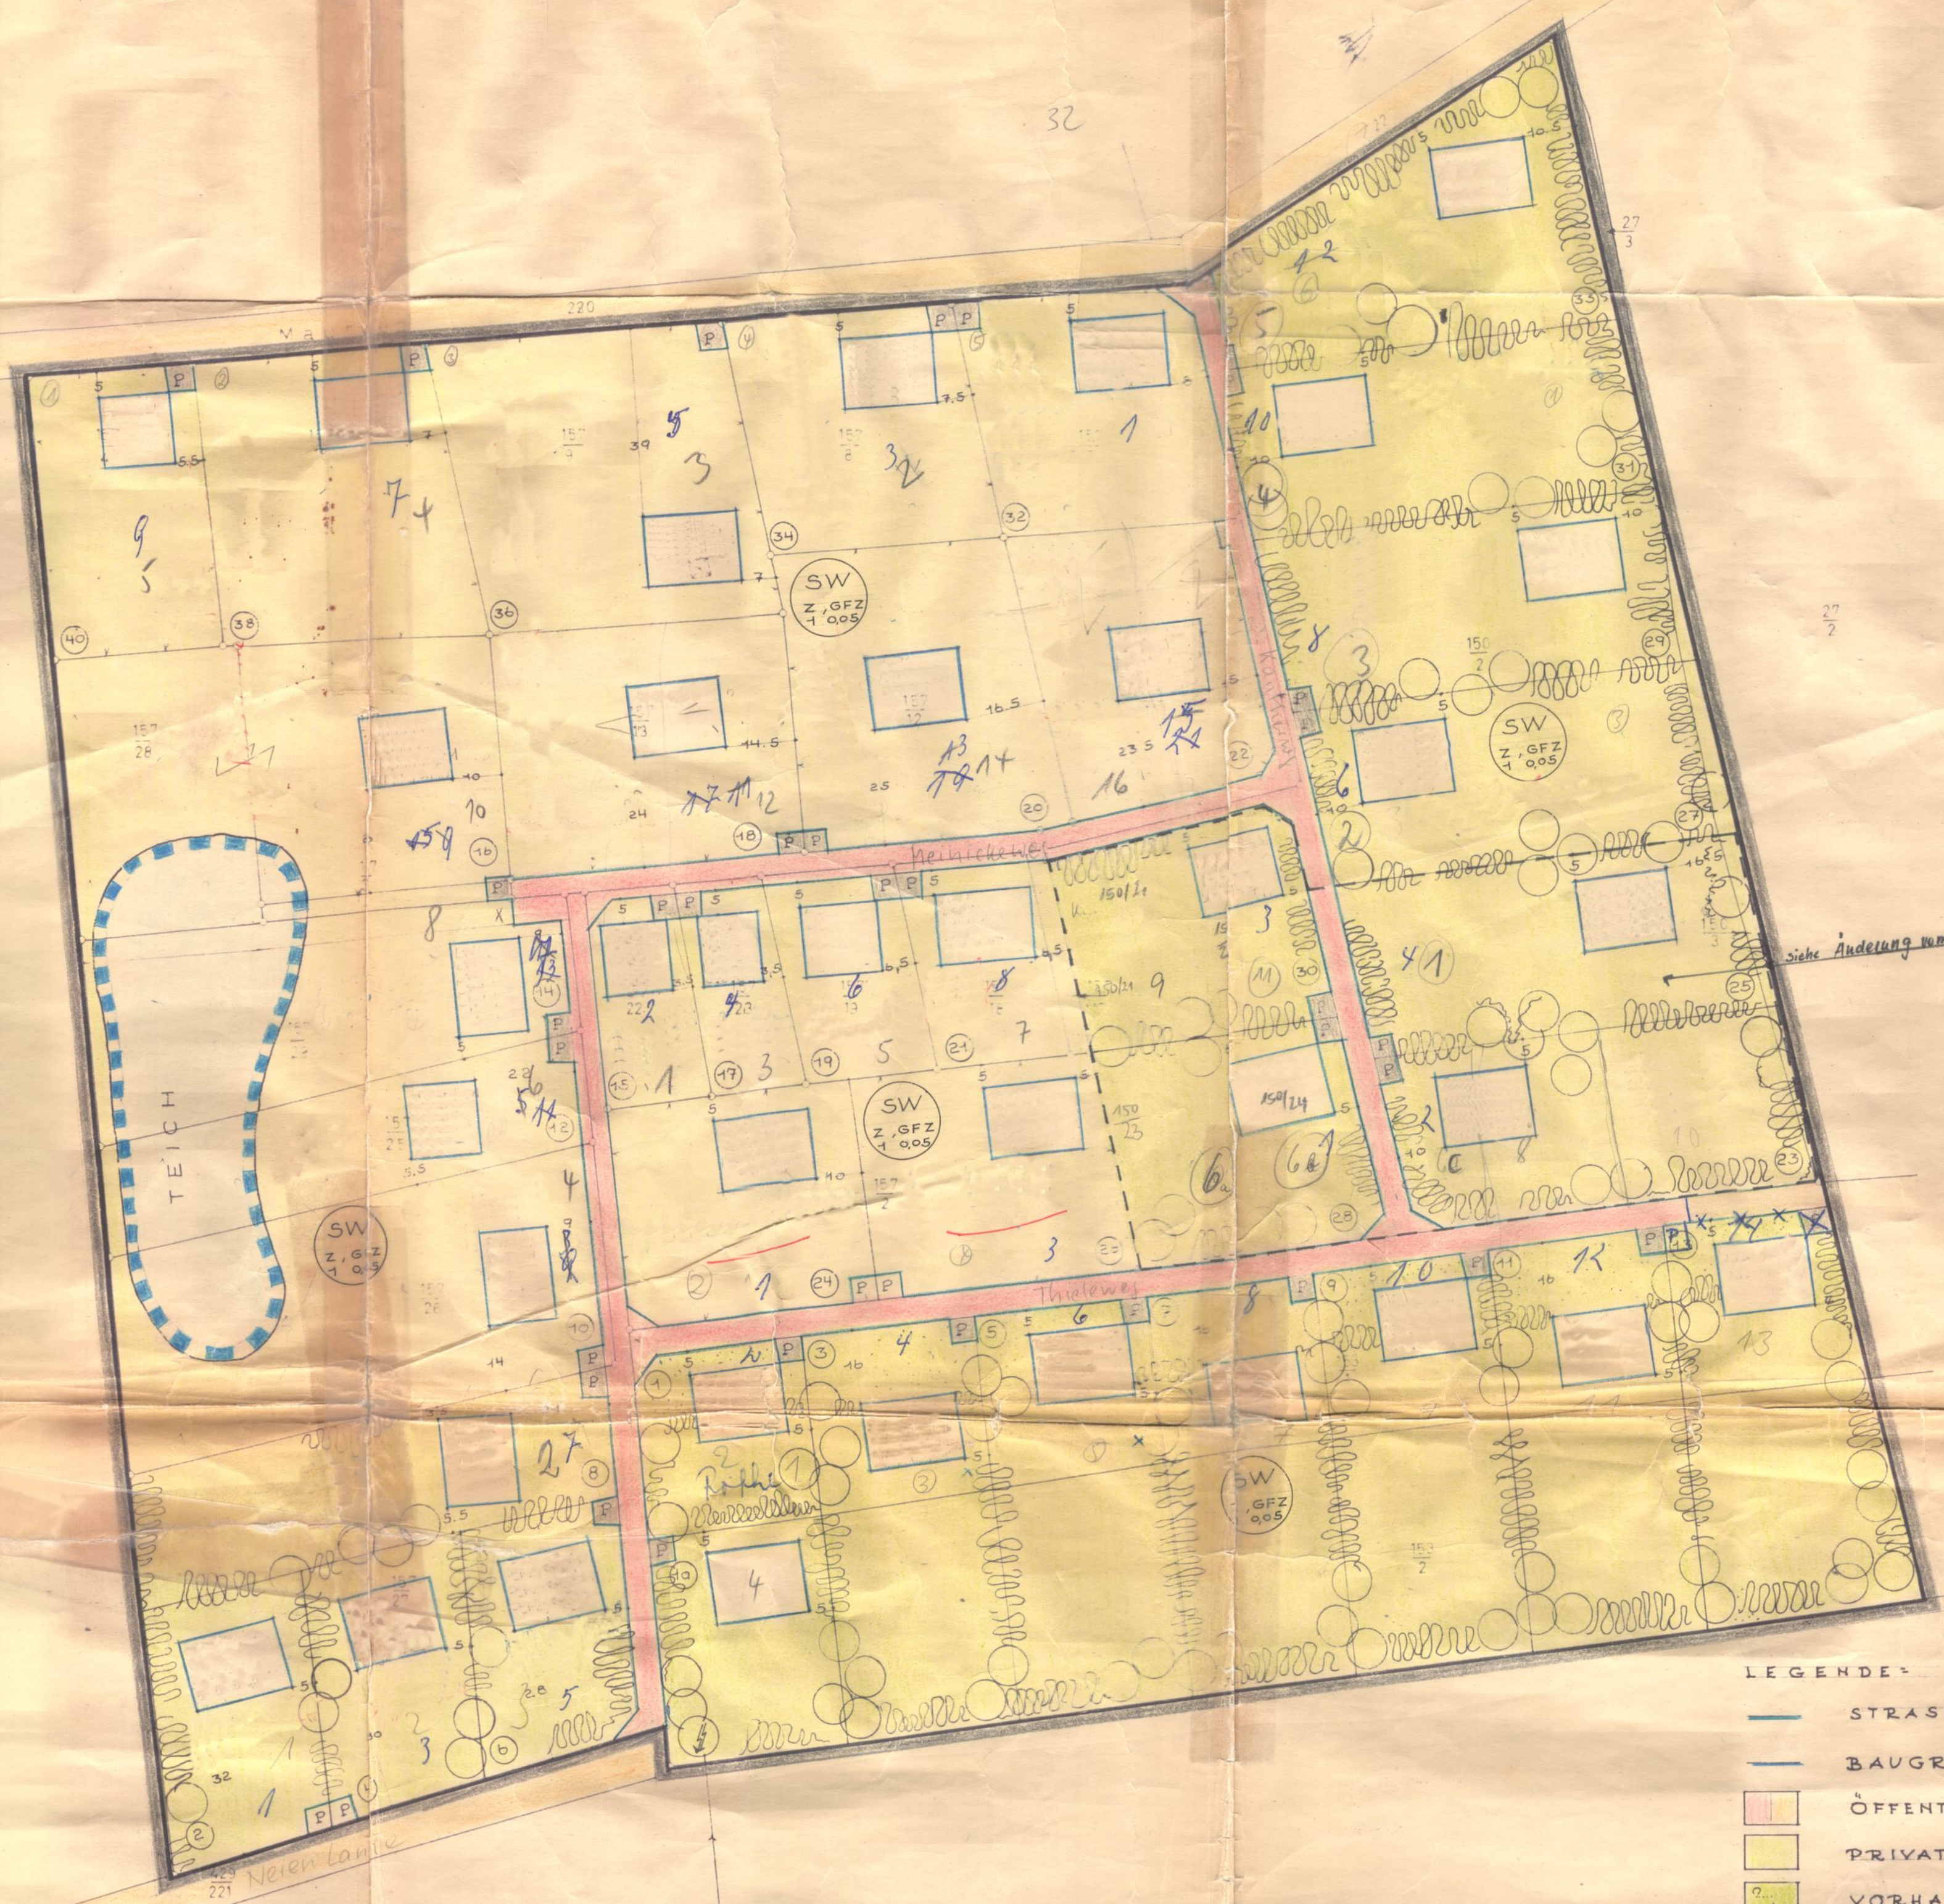

- LEGENDE:
- STRASSENBEGRÜNZUNG
  - BAUGRENZEN
  - ÖFFENTL. VERKEHRSLÄCHE
  - PRIVAT FREIFLÄCHE
  - VORHANDENE BEWÄLDUNG

BINDENDE FESTSETZUNGEN

1. MINDESTGRUNDSTÜCKSGRÖSSE 1200 qm (AUSNAHMEN: NR 15 u. 17). ALS GRUNDLAGE FÜR DIE ERSCHLIESSUNG SIND DIE ANLIEGENDEN STRASSEN-DETAIL ZEICHNUNGEN NR 33 W 265 - 365 - 465 BESTANDTEILE DES PLANES.
2. IM GESAMTEN SIEDLUNGSGEBIET: 1 VOLLGESCHOSS, GRUNDFLÄCHENZAHL 0.05 HÖCHSTE ZULÄSSIGE GRUNDFLÄCHE BIS 75,- qm
3. FÜR DIE BINDUNGEN ZUR BEPFLANZUNG GILT DER GROßGRÜN - PLAN ZUM WOCHENENDHAUSGEBIET WOHLLENRODE

B E B A U U N G S P L A N - W A L D S I E D L U N G - W O H L E N R O D E  
L A N D K R E I S C E L L E

WOCHENENDHAUSGEBIET IN DER GEMARKUNG WOHLLENRODE, FLUR 1



DIPL.-ING. MARGRET UHDE + ACHIM UHDE ARCHITECTEN BRAUNSCHWEIG MARGARETENHOHE-RÖHRFELD 18 - TEL. 5243	
ZEICHNUNGS-NR. 33W 6a b 5	BAUVORHABEN WOHLLENRODE
DATUM 25. 5. 65	BAUTEIL BEBAUUNGSPLAN
M. 1:1000	
17. 3. 1.	

Die vermessungstechnische Richtigkeit  
wird bescheinigt.  
Celle, d. 2. Februar 1965