


Vorhaben- und Erschließungsplan zum vorhabenbezogenen Bebauungsplan Nr. 10 "Solarpark Grebshorn"

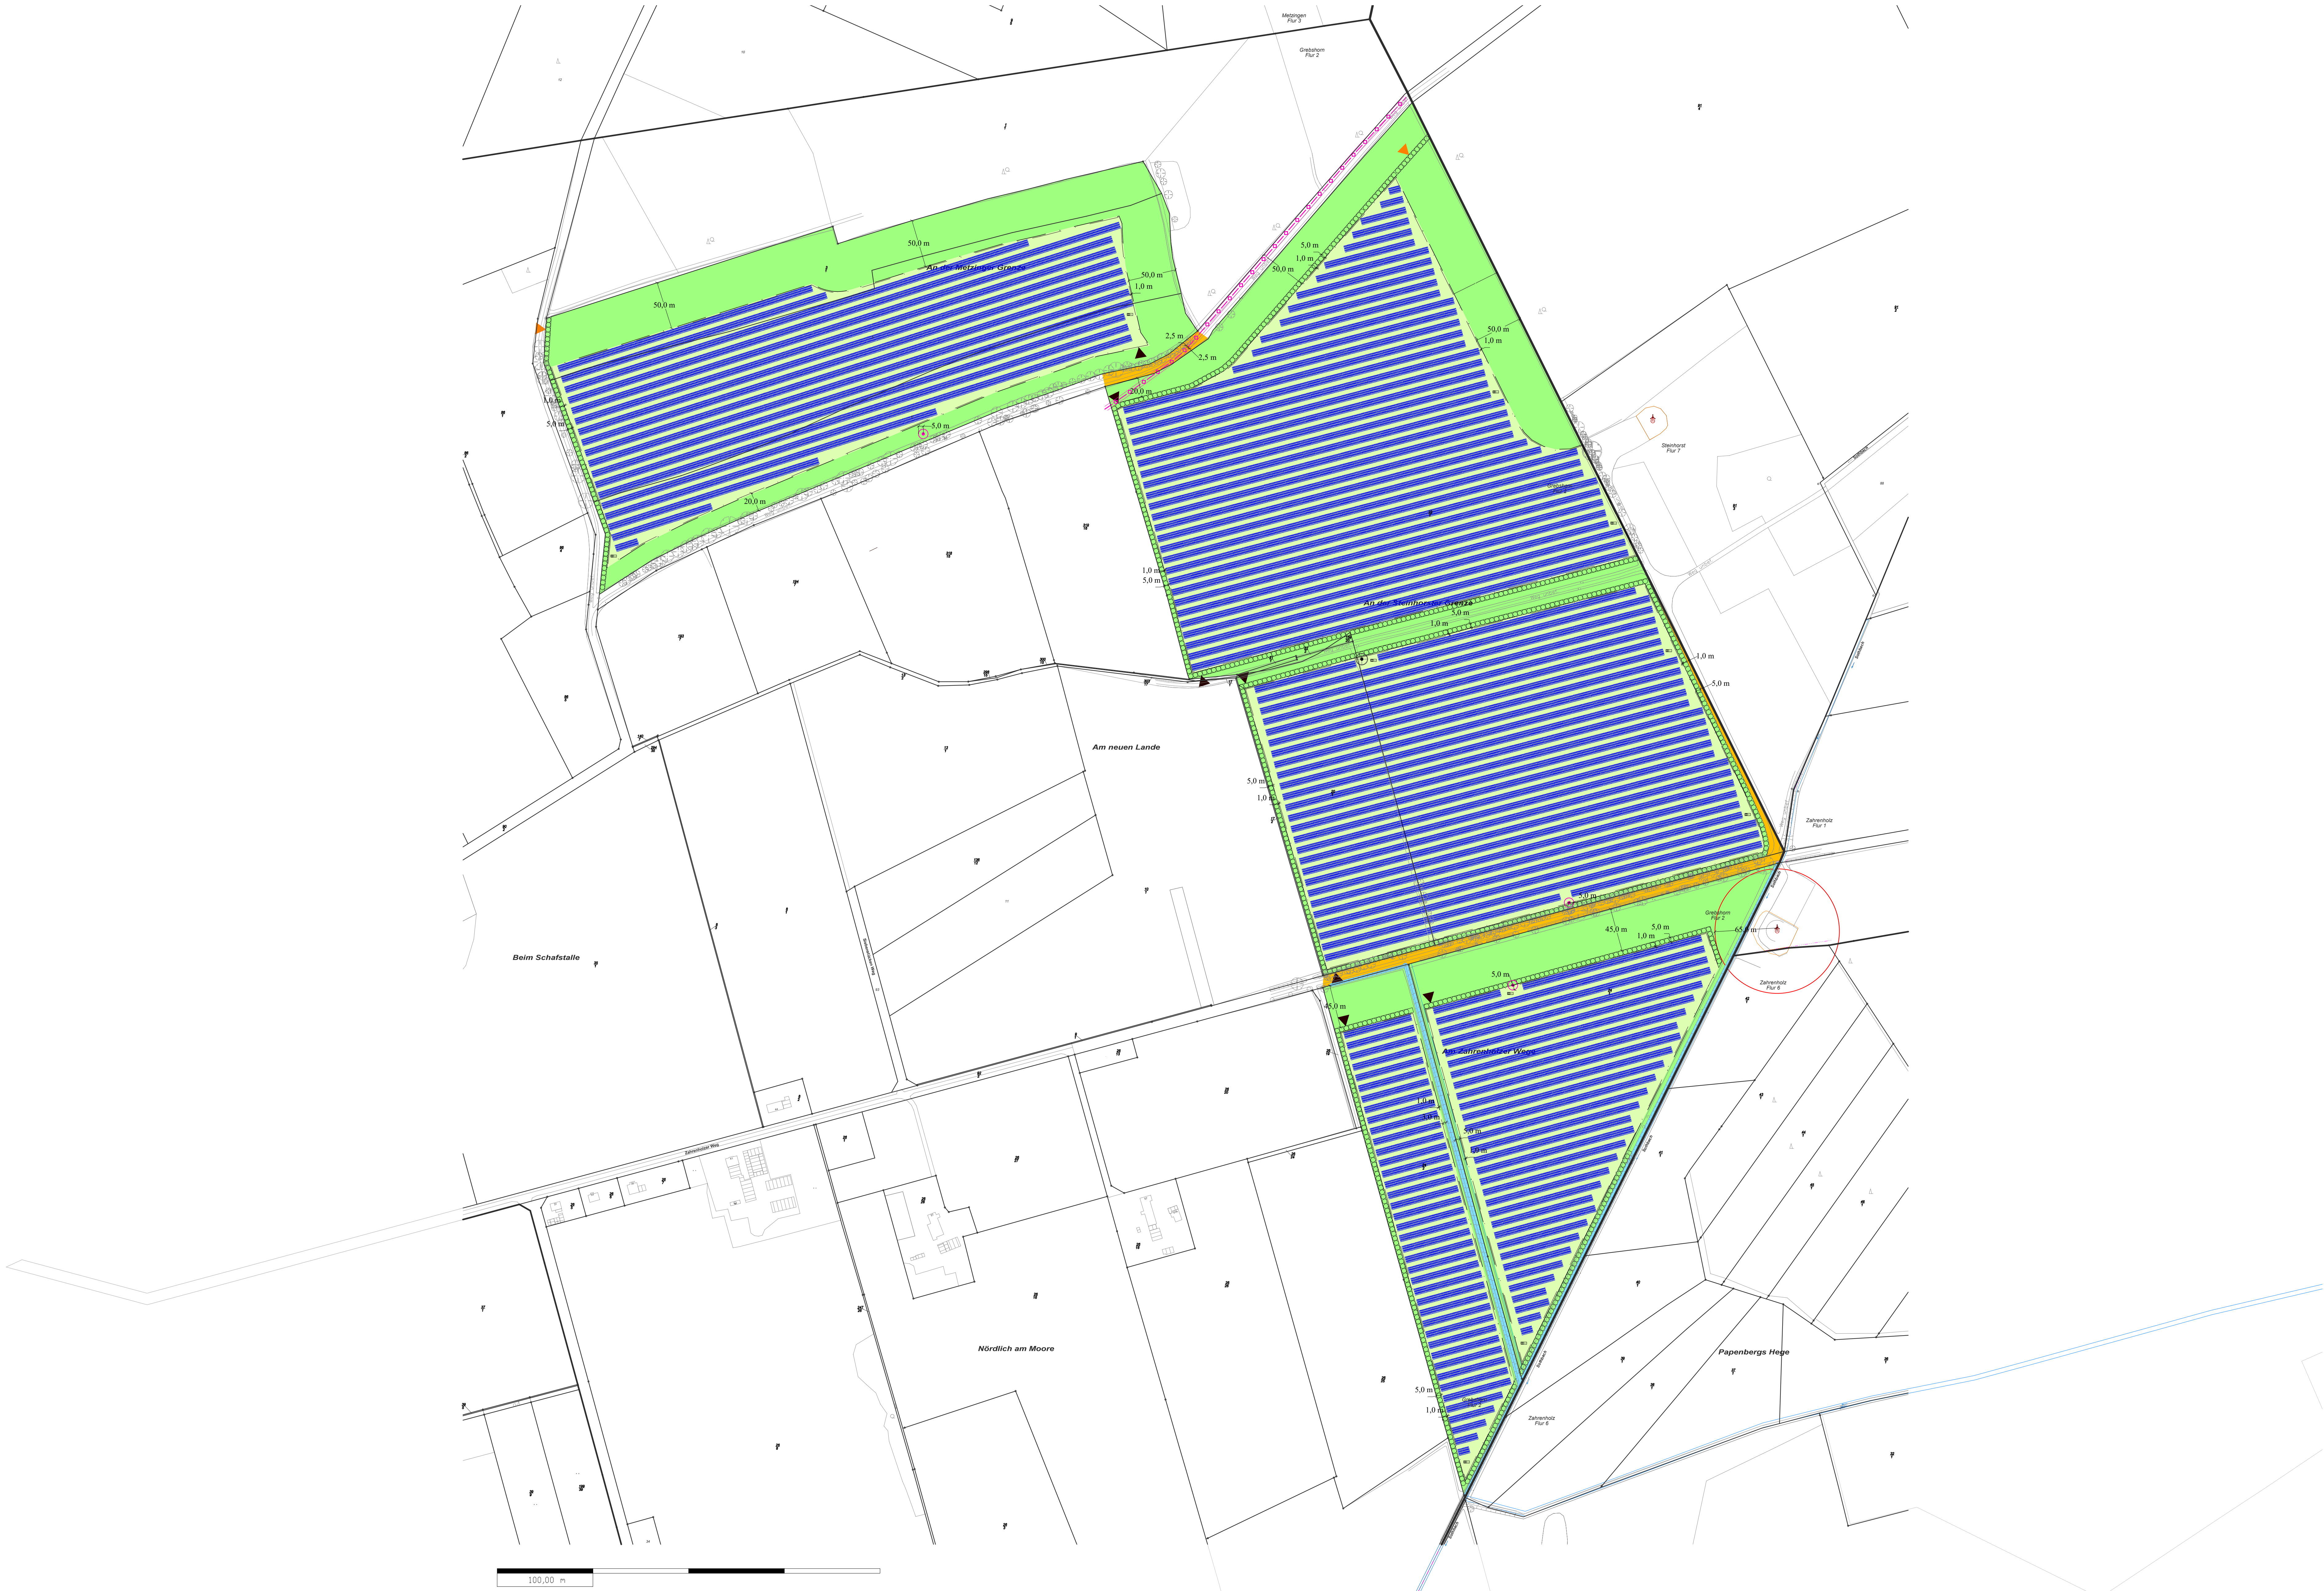

Legende:

- Gewässer
- Wirtschaftsweg
- Grünfläche
- Grünfläche unterhalb des Solarparks
- Hecke
- Zaun
- Innere Baugrenze
- Trafo
- Trafo Huawei 20'
- Modultisch Trina 700 W
- 5m Durchbruch für Wildwechsel
- Einfahrt Solarpark
- verfülltes Bohrloch mit Radius 5m Schutzstreifen
- zu erhaltender Baum
- unterirdische Versorgungsleitung mit Schutzstreifen (beidseitig je 2,5m)
- Rotorfläche der Windkraftanlage

Modulaufbau:

Module:
Trina mit 700 Wp
Tragwerk
Schleifer FS-Duo

Modultische:
3 Reihen à 9 Module hochkant
= 27 Module à 700 Wp
= 18,9 kWp

Vorschaltung:
Pro Modultisch: 1. Strang à 27 Module

Leistung: 61.708,5 kWp
Module: Trina Vortex TSM DE21 700 W
3265 Tische mit 27 Modulen
13060 Rammfundamente

Projekt:
Solarpark Grebshorn

mmr Projekt GmbH
Stockheimer Str. 67
63674 Altenstadt

MMR PROJEKT GMBH

Date	Name	Solarpark Grebshorn	Scale	1:2500
Drawn	04.02.2025			
Checked				
Approved			Plan size	A0